



**ELABORATO PLANIMETRICO**

Compilato da:  
Piattesi Igor

Iscritto all'albo:  
Geometri

Prov. Bologna

N. 03569

**Agenzia delle Entrate  
CATASTO FABBRICATI  
Ufficio Provinciale di  
Bologna**

Comune di Imola

Sezione: Foglio: 232

Particella: 225

Protocollo n.

del


Tipo Mappale n.

del


Dimostrazione grafica dei subalterni

Scala 1 : 500

**PIANO PRIMO**

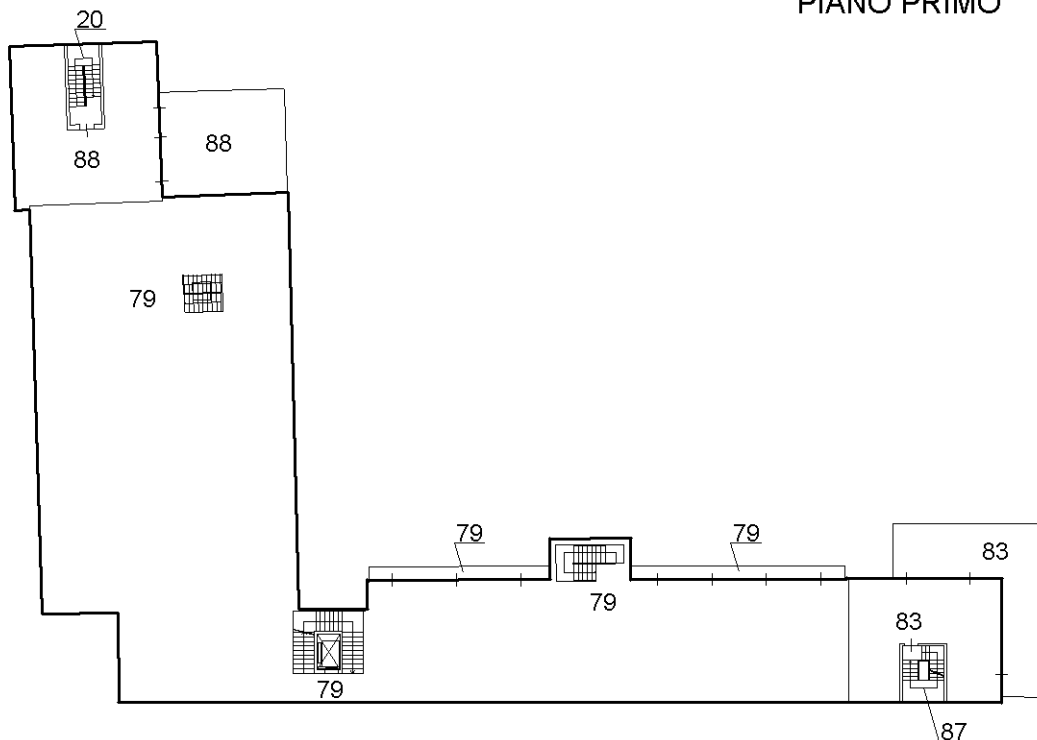

**PIANO SECONDO**

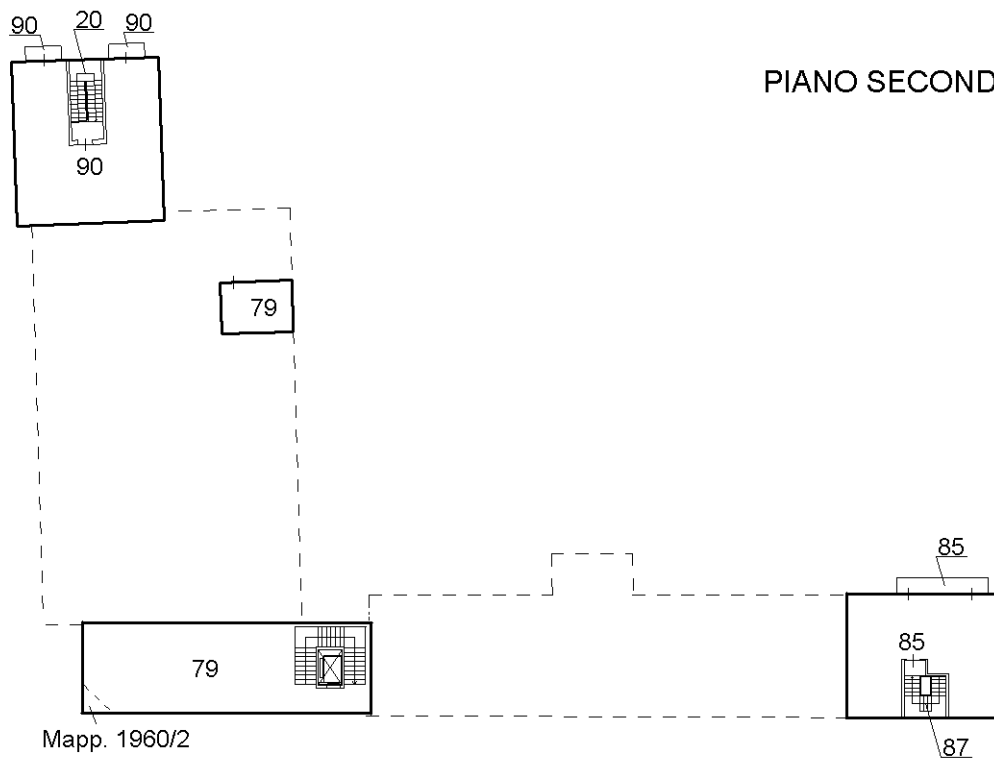

**Agenzia delle Entrate**  
**CATASTO FABBRICATI**  
**Ufficio Provinciale di**  
**Bologna**

Dichiarazione protocollo n. \_\_\_\_\_ del \_\_\_\_\_

Comune di Imola

Viale Luigi Galvani

civ. 27

Identificativi Catastali:

Sezione:

Foglio: 232

Particella: 225

Subalterno: 83

Compilata da:  
Piattesi Igor

Iscritto all'albo:  
Geometri

Prov. Bologna

N. 03569


Planimetria

Scheda n. 1


Scala 1:200

**PIANO PRIMO**

altre u.i.u.

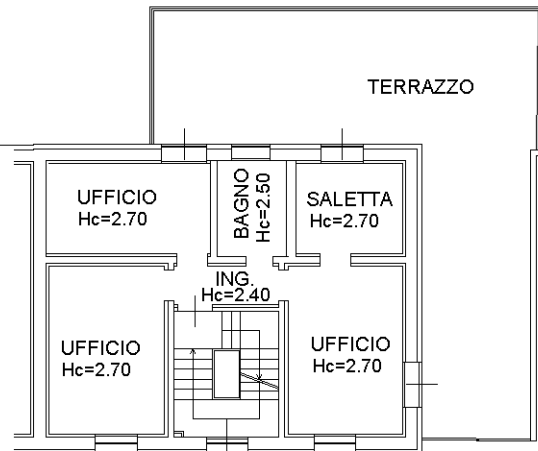

comune

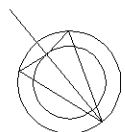

Dichiarazione protocollo n. \_\_\_\_\_ del \_\_\_\_\_

Comune di Imola

Viale Luigi Galvani

civ. 27

Identificativi Catastali:

Sezione:

Foglio: 232

Particella: 225

Subalterno: 85

Compilata da:  
Piattesi Igor

Iscritto all'albo:  
Geometri

Prov. Bologna



N. 03569

Planimetria

Scheda n. 1

Scala 1:200

**PIANO SECONDO**

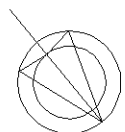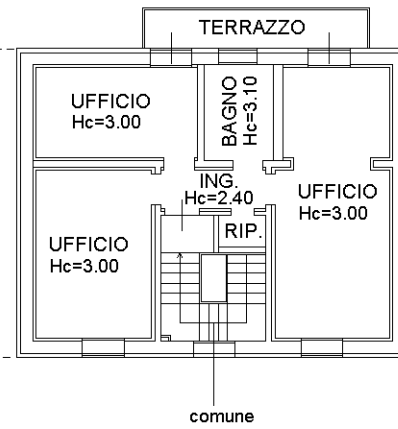

Identificativi Catastali:

Sezione:

Foglio: 232

Particella: 225

Subalterno: 88

Compilata da:  
Piattesi Igor

Iscritto all'albo:  
Geometri

Prov. Bologna



N. 03569

Planimetria

Scheda n. 1

Scala 1:200

**PIANO PRIMO**

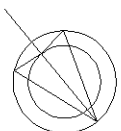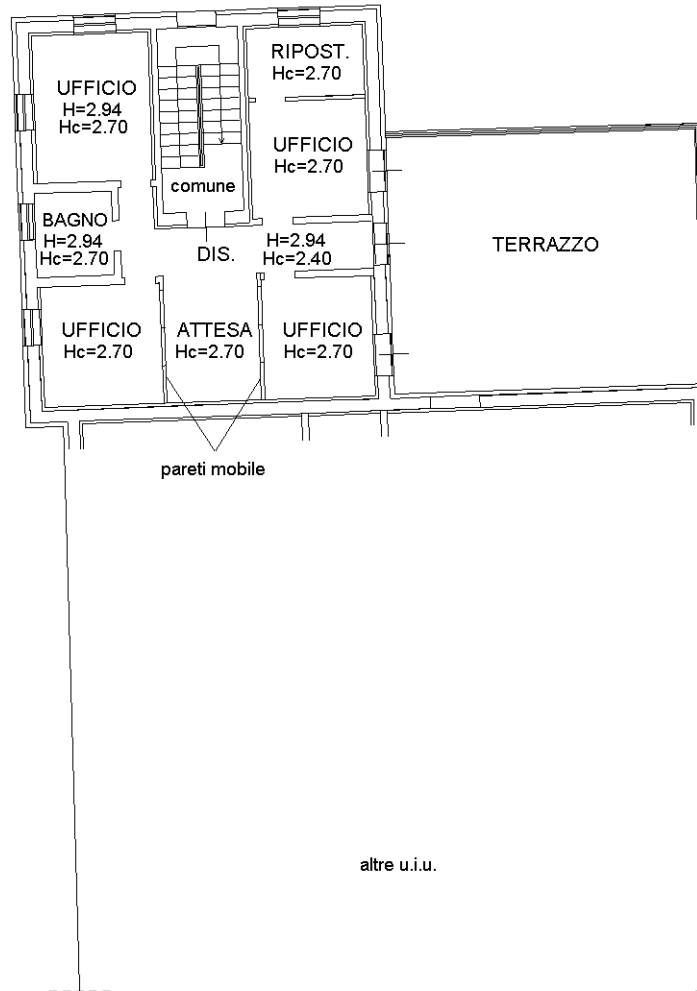

Dichiarazione protocollo n. \_\_\_\_\_ del \_\_\_\_\_

Comune di Imola

Via Selice

civ. 84

Identificativi Catastali:

Sezione:

Foglio: 232

Particella: 225

Subalterno: 90

Compilata da:  
Piattesi Igor

Iscritto all'albo:  
Geometri

Prov. Bologna

N. 03569

Planimetria

Scheda n. 1

Scala 1:200

### PIANO SECONDO

