

ELABORATO PLANIMETRICO

Compilato da:
Piattesi Igor

Iscritto all'albo:
Geometri

Prov. Bologna

N. 03569

**Agenzia delle Entrate
CATASTO FABBRICATI
Ufficio Provinciale di
Bologna**

Comune di Imola

Sezione: Foglio: 232

Particella: 225

Protocollo n.

del


Tipo Mappale n.

del


Dimostrazione grafica dei subalterni

Scala 1 : 500

PIANO PRIMO

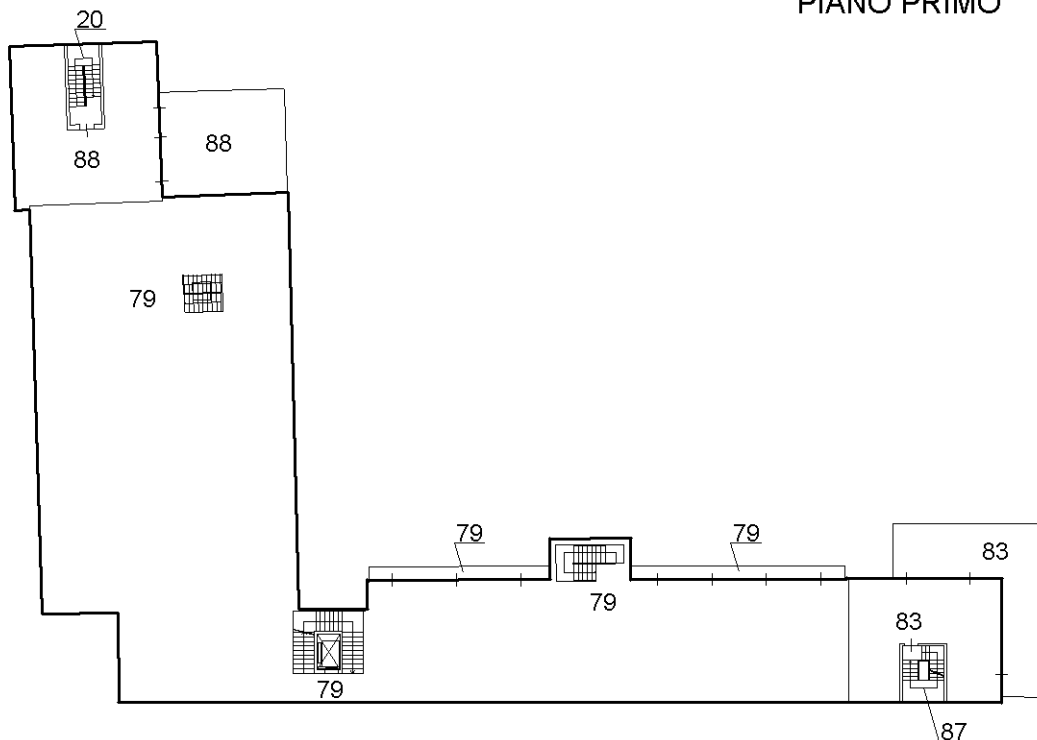

PIANO SECONDO

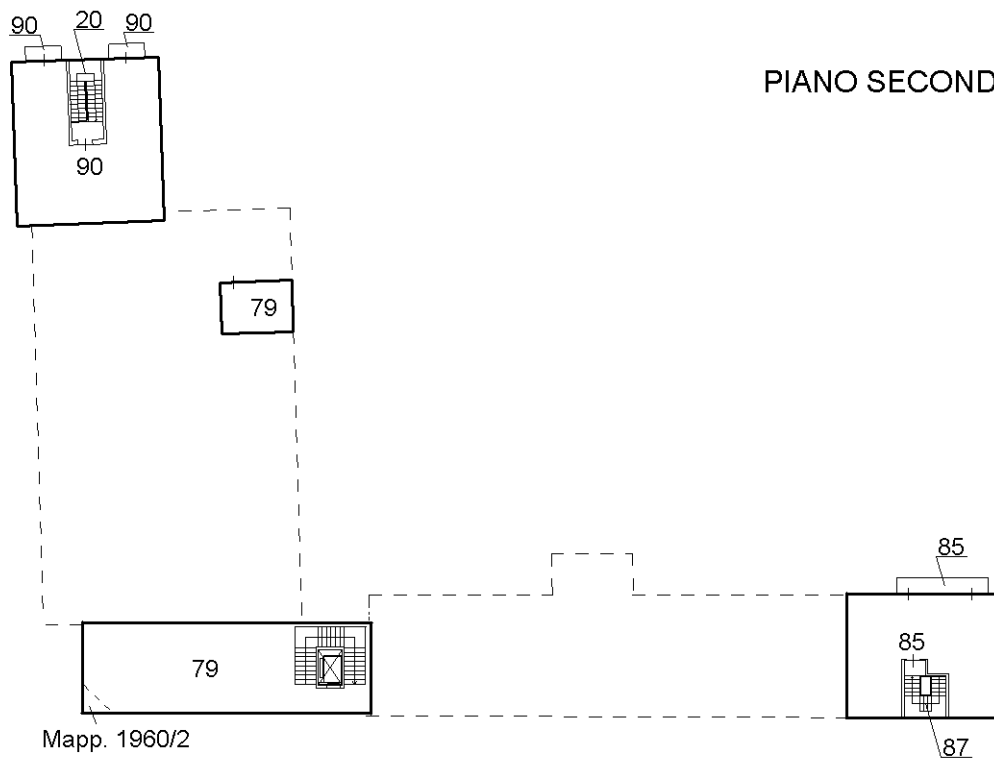

Dichiarazione protocollo n. _____ del _____

Comune di Imola

Via Selice

civ. 84

Identificativi Catastali:

Sezione:

Foglio: 232

Particella: 225

Subalterno: 90

Compilata da:
Piattesi Igor

Iscritto all'albo:
Geometri

Prov. Bologna

N. 03569

Planimetria

Scheda n. 1

Scala 1:200

PIANO SECONDO

